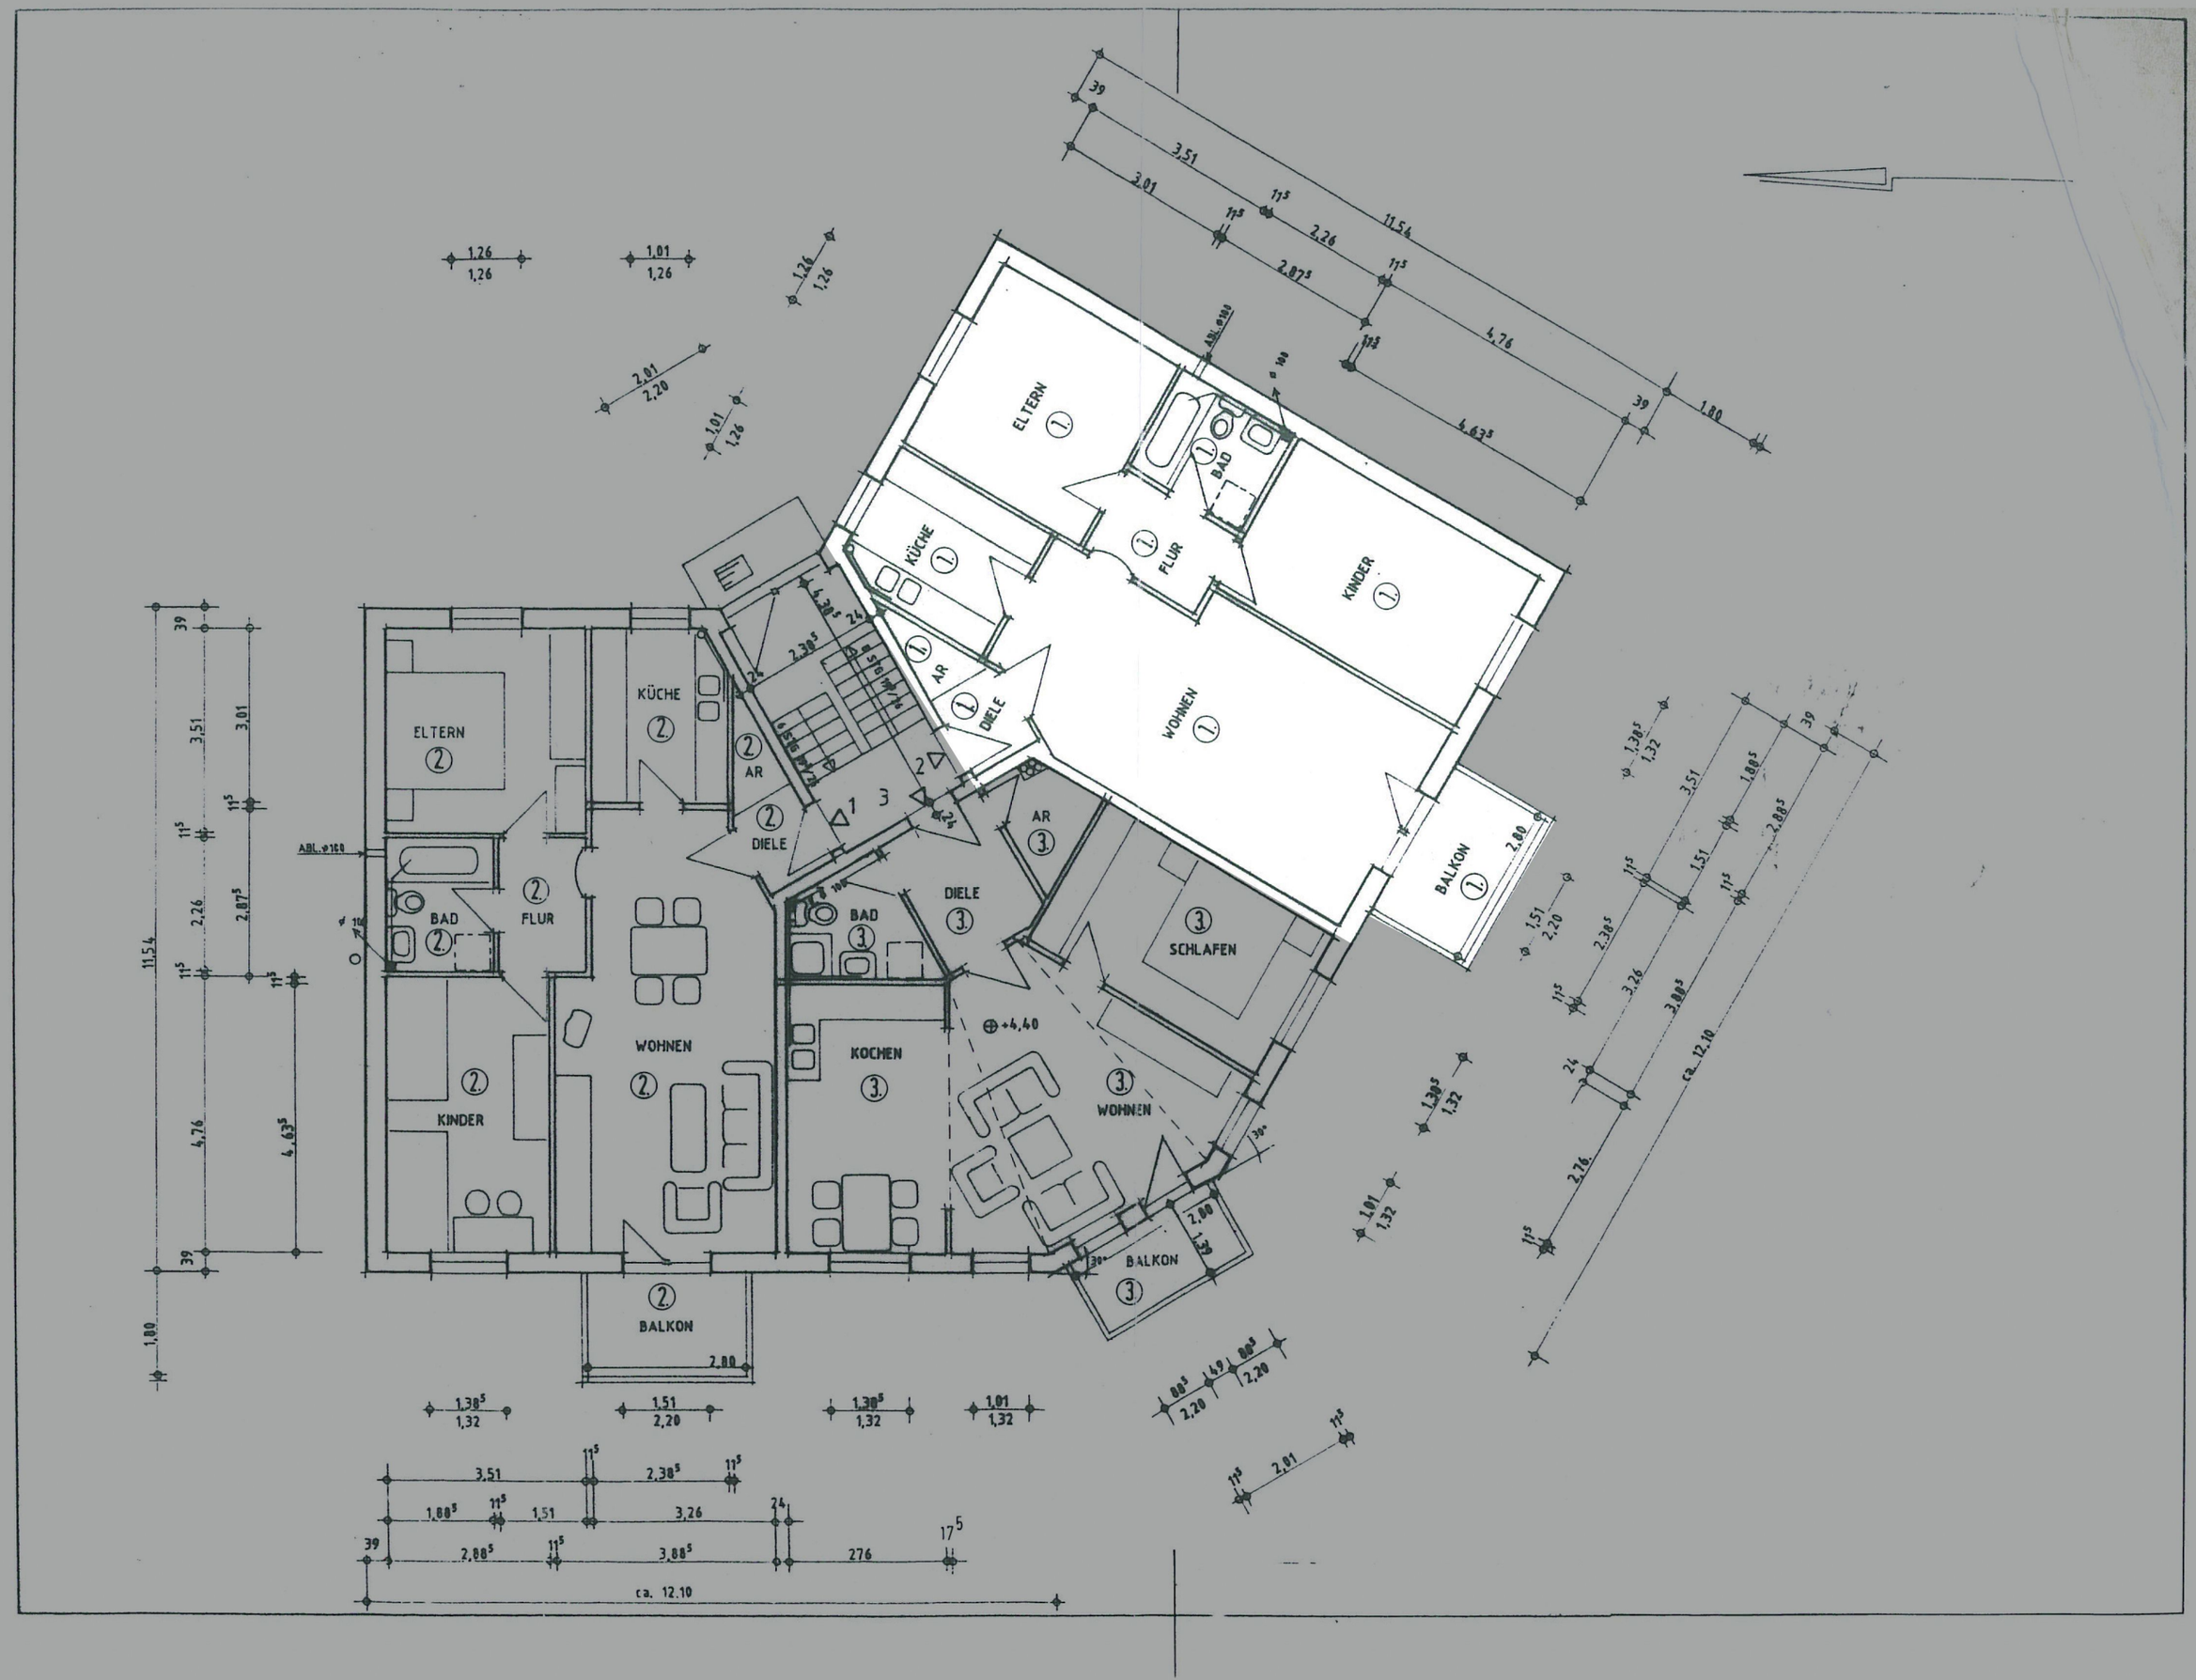
ELTERN
KÜCHE
FLUR
BAD
KINDER
WOHNEN
AR
DIELE
BALKON
SCHLAFEN
KOCHEN
ABL. ø100
+4,40